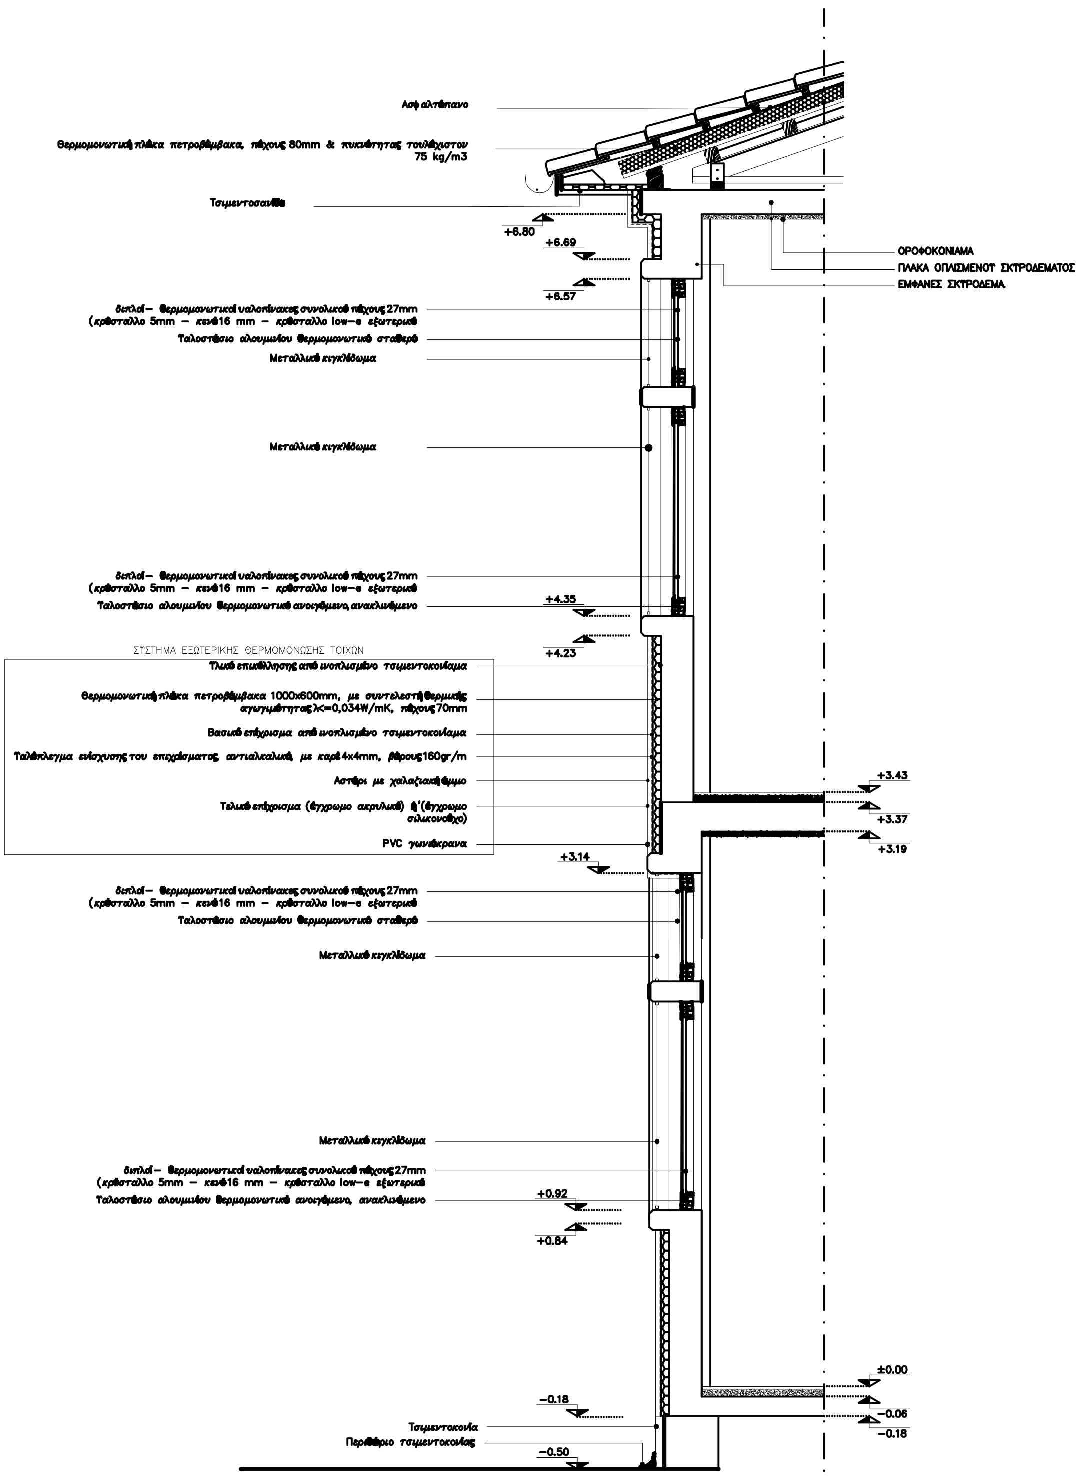

ΕΡΓΟΔΟΤΗΣ	ΔΗΜΟΣ ΛΑΡΙΣΑΙΩΝ
ΕΡΓΟ	ΕΝΙΣΧΥΣΗ ΕΝΕΡΓΕΙΑΚΗΣ ΑΠΟΔΟΣΗΣ **ΚΤΙΡΙΑΚΟΥ ΣΥΓΚΡΟΤΗΜΑΤΟΣ 3ου ΓΥΜΝΑΣΙΟΥ**
ΘΕΣΗ	ΤΕΡΜΑ ΟΔΟΥ ΚΑΡΔΙΤΣΗΣ
ΜΕΛΕΤΗΤΕΣ	ΤΕΧΝΙΚΗ ΥΠΗΡΕΣΙΑ
Θ Ε Μ Α	**ΣΧΕΔΙΑ ΕΠΕΜΒΑΣΕΩΝ - ΣΧΗΜΑΤΙΚΗ ΤΟΜΗ**
ΑΡ. ΣΧΕΔΙΟΥ	**Α 4**
ΚΛΙΜΑΚΑ	1/20
ΧΡΟΝΟΣ ΜΕΛΕΤΗΣ	**ΙΑΝΟΥΑΡΙΟΣ 2020**
ΥΠΟΓΡΑΦΗ	
ΣΦΡΑΓΙΔΑ	

Ψηφιακά υπογεγραμμένο από AIKATERINI IOANNIDOU Ημερομηνία: 2020.04.30 12:51:13 EEST