



**ΚΤΙΡΙΟ Α**

**ΙΣΟΓΕΙΟ**

**ΠΙΝΑΚΑΣ ΚΟΥΦΩΜΑΤΩΝ ΟΨΗΣ Α**

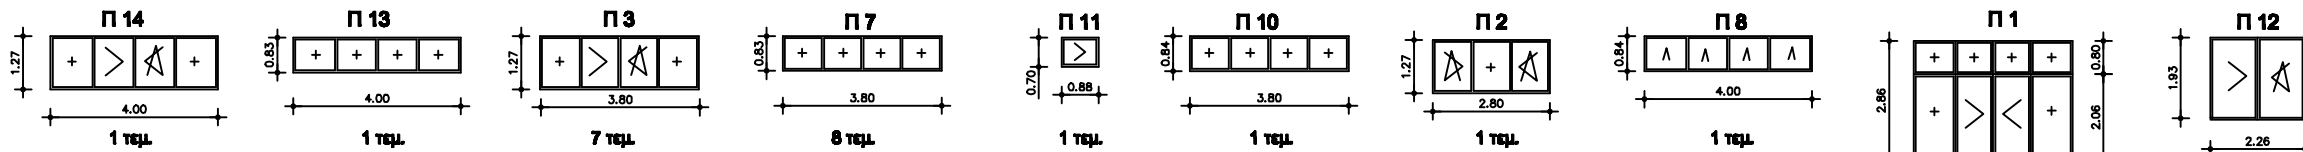


**ΠΙΝΑΚΑΣ ΚΟΥΦΩΜΑΤΩΝ ΟΨΗΣ Ζ**

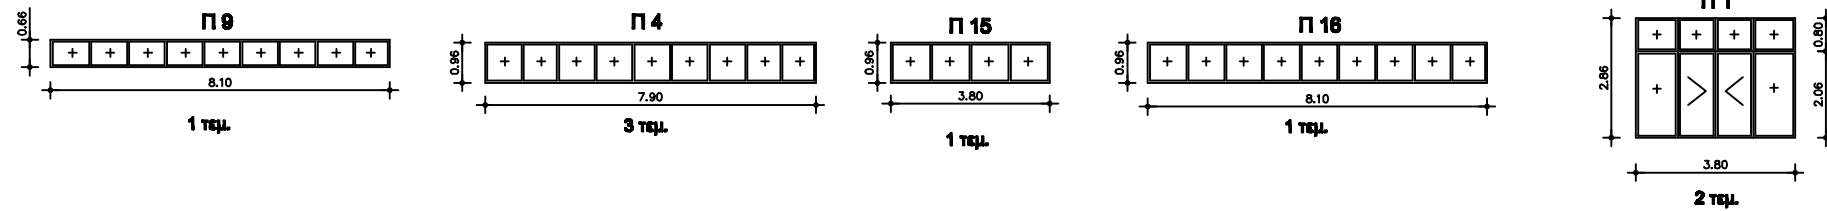

**ΟΡΟΦΟΣ**

**ΠΙΝΑΚΑΣ ΚΟΥΦΩΜΑΤΩΝ ΟΨΗΣ Α**

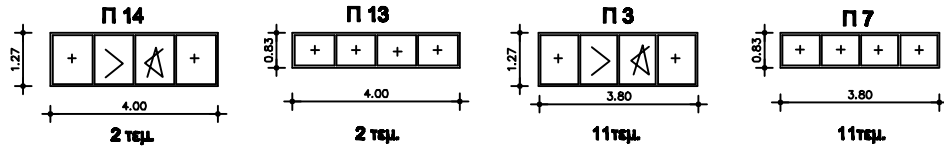

**ΠΙΝΑΚΑΣ ΚΟΥΦΩΜΑΤΩΝ ΟΨΗΣ Ζ**



**ΔΗΜΟΣ ΛΑΡΙΣΑΙΩΝ**

ΔΙΕΥΘΥΝΣΗ ΤΕΧΝΙΚΩΝ ΥΠΗΡΕΣΙΩΝ

ΤΜΗΜΑ ΣΥΝΤΗΡΗΣΗΣ

ΔΗΜΟΤΙΚΩΝ ΚΤΙΡΙΩΝ

**ΕΡΓΟ:** ΕΝΔΥΣΗ ΕΝΕΡΓΕΙΑΚΗΣ ΑΠΟΔΟΣΗΣ ΚΤΙΡΙΑΚΟΥ ΣΥΓΚΡΟΤΗΜΑΤΟΣ Σου ΓΥΜΝΑΣΙΟΥ

**ΘΕΜΑ ΣΧΕΔΙΟΥ:** ΠΙΝΑΚΑΣ ΚΟΥΦΩΜΑΤΩΝ ΚΤΙΡΙΟ Α

ΑΡΙΘΜΟΣ ΣΧΕΔΙΟΥ

A01

ΚΛΙΜΑΚΑ 1:100

ΜΕΛΕΤΗ: ΤΕΧΝΙΚΗ ΥΠΗΡΕΣΙΑ

Η ΑΝ. ΠΡΟΕΣΤΑΜΕΝΗ  
ΤΜΗΜΑΤΟΣ ΣΥΝΤΗΡΗΣΗΣ  
ΔΗΜΟΤΙΚΩΝ ΚΤΙΡΙΩΝ

ΚΑΤΕΡΙΝΑ ΙΩΑΝΝΙΔΟΥ  
ΑΡΧΙΤΕΚΤΟΝ ΜΗΧΑΝΙΚΟΣ

Ο ΑΝ. ΠΡΟΕΣΤΑΜΕΝΟΣ  
ΔΙΕΥΘΥΝΣΗΣ ΤΕΧΝΙΚΩΝ ΥΠΗΡΕΣΙΩΝ

ΑΘΑΝΑΣΙΟΣ ΠΑΤΣΟΥΡΑΣ  
ΤΟΠΟΓΡΑΦΟΣ ΜΗΧΑΝΙΚΟΣ

ΔΕΚΕΜΒΡΙΟΣ 2019