
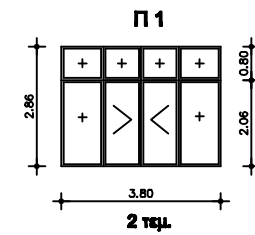



**ΚΤΙΡΙΟ Β**

**ΙΣΟΓΕΙΟ**

**ΠΙΝΑΚΑΣ ΚΟΥΦΩΜΑΤΩΝ ΟΨΗΣ Ε**

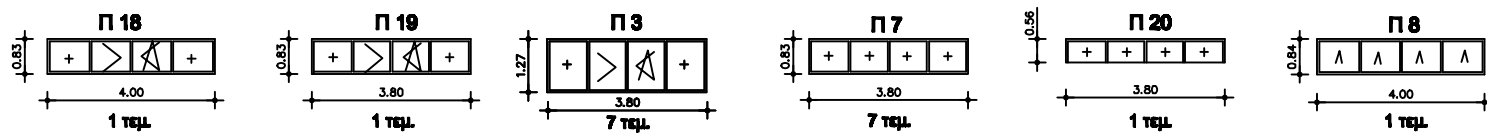


**ΠΙΝΑΚΑΣ ΚΟΥΦΩΜΑΤΩΝ ΟΨΗΣ Γ**

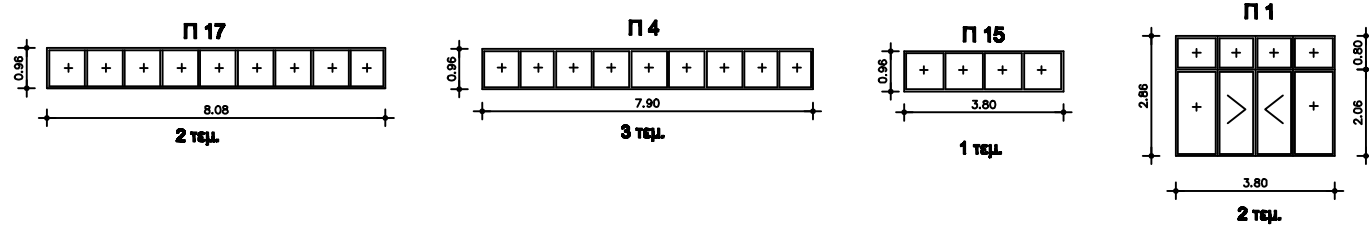


**ΟΡΟΦΟΣ**

**ΠΙΝΑΚΑΣ ΚΟΥΦΩΜΑΤΩΝ ΟΨΗΣ Ε**

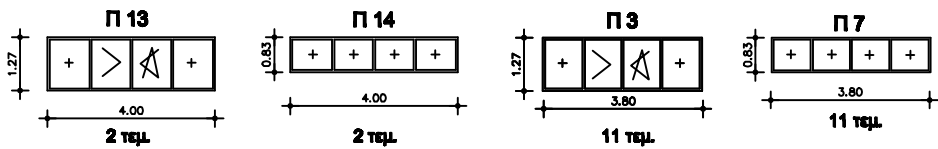

**ΠΙΝΑΚΑΣ ΚΟΥΦΩΜΑΤΩΝ ΟΨΗΣ Γ**

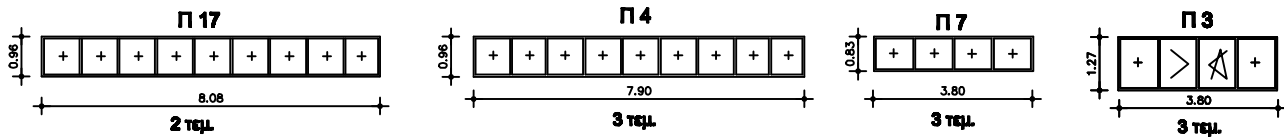

**ΔΗΜΟΣ ΛΑΡΙΣΑΙΩΝ**

ΔΙΕΥΘΥΝΣΗ ΤΕΧΝΙΚΩΝ ΥΠΗΡΕΣΙΩΝ

ΤΜΗΜΑ ΣΥΝΤΗΡΗΣΗΣ

ΔΗΜΟΤΙΚΩΝ ΚΤΙΡΙΩΝ

**ΕΡΓΟ:** ΕΝΕΧΥΣΗ ΕΝΕΡΓΕΙΑΚΗΣ ΑΠΟΔΟΣΗΣ ΚΤΙΡΙΑΚΟΥ ΣΥΓΚΡΟΤΗΜΑΤΟΣ Σου ΓΥΜΝΑΣΙΟΥ

**ΘΕΜΑ ΣΧΕΔΙΟΥ:** ΠΙΝΑΚΑΣ ΚΟΥΦΩΜΑΤΩΝ ΚΤΙΡΙΟ Β

ΑΡΙΘΜΟΣ ΣΧΕΔΙΟΥ  
**A02**

ΚΛΙΜΑΚΑ 1:100

ΜΕΛΕΤΗ: ΤΕΧΝΙΚΗ ΥΠΗΡΕΣΙΑ

Η ΑΝ. ΠΡΟΕΣΤΑΜΕΝΗ  
ΤΜΗΜΑΤΟΣ ΣΥΝΤΗΡΗΣΗΣ  
ΔΗΜΟΤΙΚΩΝ ΚΤΙΡΙΩΝ

ΚΑΤΕΡΙΝΑ ΙΩΑΝΝΙΔΟΥ  
ΑΡΧΙΤΕΚΤΟΝ ΜΗΧΑΝΙΚΟΣ

Ο ΑΝ. ΠΡΟΕΣΤΑΜΕΝΟΣ  
ΔΙΕΥΘΥΝΣΗΣ ΤΕΧΝΙΚΩΝ ΥΠΗΡΕΣΙΩΝ

ΑΘΑΝΑΣΙΟΣ ΠΑΤΣΟΥΡΑΣ  
ΤΟΠΟΓΡΑΦΟΣ ΜΗΧΑΝΙΚΟΣ

ΔΕΚΕΜΒΡΙΟΣ 2019