



ΚΤΙΡΙΟ Δ

ΙΣΟΓΕΙΟ

ΠΙΝΑΚΑΣ ΚΟΥΦΩΜΑΤΩΝ ΟΨΗΣ Ε

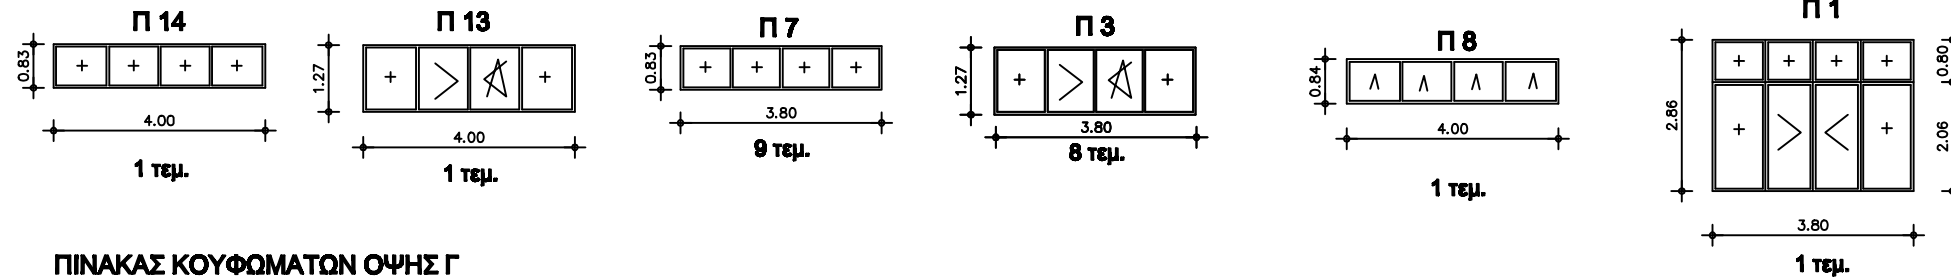


ΠΙΝΑΚΑΣ ΚΟΥΦΩΜΑΤΩΝ ΟΨΗΣ Γ

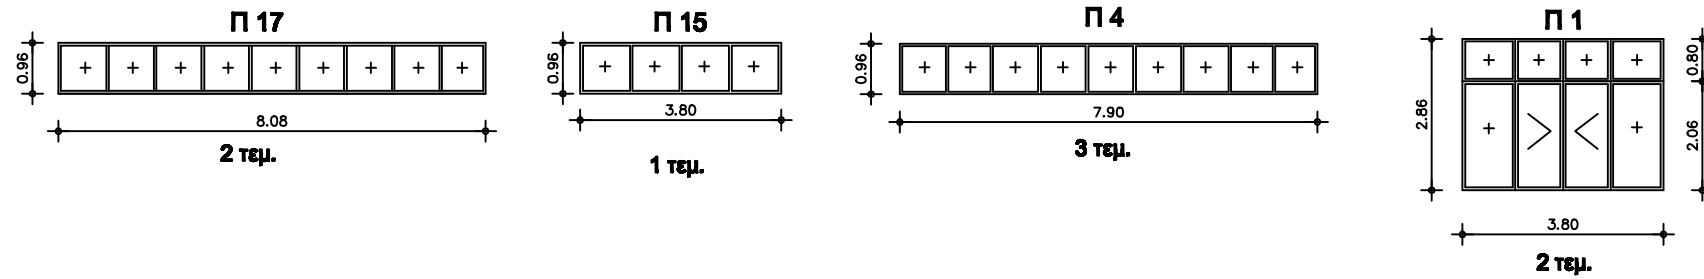


ΟΡΟΦΟΣ

ΠΙΝΑΚΑΣ ΚΟΥΦΩΜΑΤΩΝ ΟΨΗΣ Ε

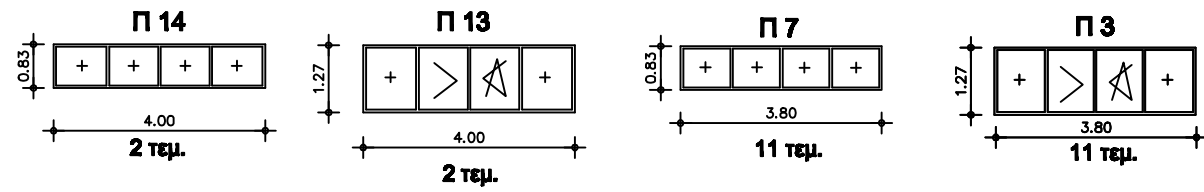

ΠΙΝΑΚΑΣ ΚΟΥΦΩΜΑΤΩΝ ΟΨΗΣ Γ

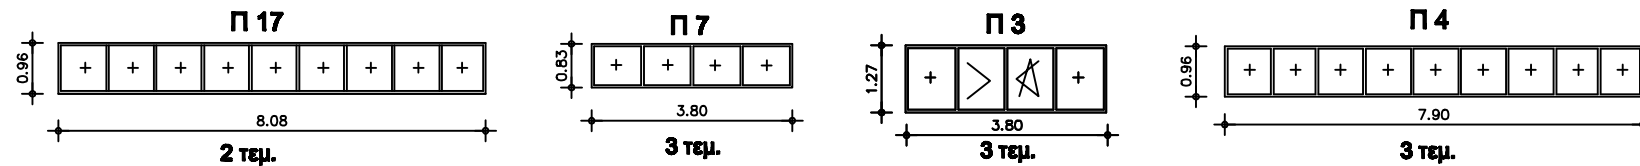

ΔΗΜΟΣ ΛΑΡΙΣΑΙΩΝ

ΔΙΕΥΘΥΝΣΗ ΤΕΧΝΙΚΩΝ ΥΠΗΡΕΣΙΩΝ

ΤΜΗΜΑ ΣΥΝΤΗΡΗΣΗΣ

ΔΗΜΟΤΙΚΩΝ ΚΤΙΡΙΩΝ

ΕΡΓΟ: ΕΝΙΣΧΥΣΗ ΕΝΕΡΓΕΙΑΚΗΣ ΑΠΟΔΟΣΗΣ ΚΤΙΡΙΑΚΟΥ ΣΥΓΚΡΟΤΗΜΑΤΟΣ 3ου ΛΥΚΕΙΟΥ

ΘΕΜΑ ΣΧΕΔΙΟΥ: ΠΙΝΑΚΑΣ ΚΟΥΦΩΜΑΤΩΝ ΚΤΙΡΙΟ Δ

ΑΡΙΘΜΟΣ ΣΧΕΔΙΟΥ

A02

ΚΛΙΜΑΚΑ 1:100

ΜΕΛΕΤΗ: ΤΕΧΝΙΚΗ ΥΠΗΡΕΣΙΑ

Η ΑΝ. ΠΡΟΕΤΑΜΕΝΗ
ΤΜΗΜΑΤΟΣ ΣΥΝΤΗΡΗΣΗΣ
ΔΗΜΟΤΙΚΩΝ ΚΤΙΡΙΩΝ

ΚΑΤΕΡΙΝΑ ΙΩΑΝΝΙΔΟΥ
ΑΡΧΙΤΕΚΤΩΝ ΜΗΧΑΝΙΚΟΣ

Ο ΑΝ. ΠΡΟΕΤΑΜΕΝΟΣ
ΔΙΕΥΘΥΝΣΗΣ ΤΕΧΝΙΚΩΝ ΥΠΗΡΕΣΙΩΝ

ΑΘΑΝΑΣΙΟΣ ΠΑΤΣΙΟΥΡΑΣ
ΤΟΠΟΓΡΑΦΟΣ ΜΗΧΑΝΙΚΟΣ

ΔΕΚΕΜΒΡΙΟΣ 2019