



**ΚΤΙΡΙΟ Γ**  
**ΙΣΟΓΕΙΟ**

**ΠΙΝΑΚΑΣ ΚΟΥΦΩΜΑΤΩΝ ΟΨΗΣ Α**

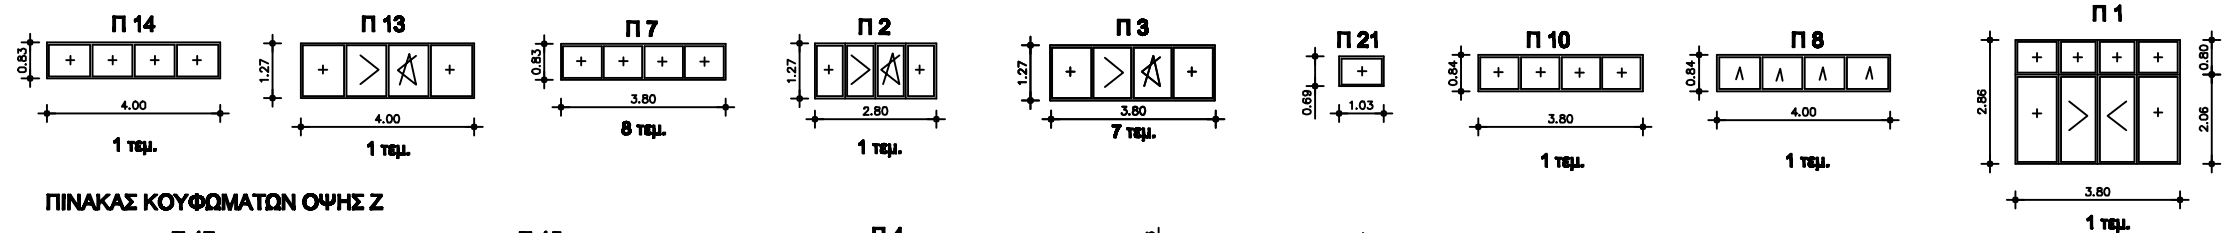


**ΠΙΝΑΚΑΣ ΚΟΥΦΩΜΑΤΩΝ ΟΨΗΣ Ζ**

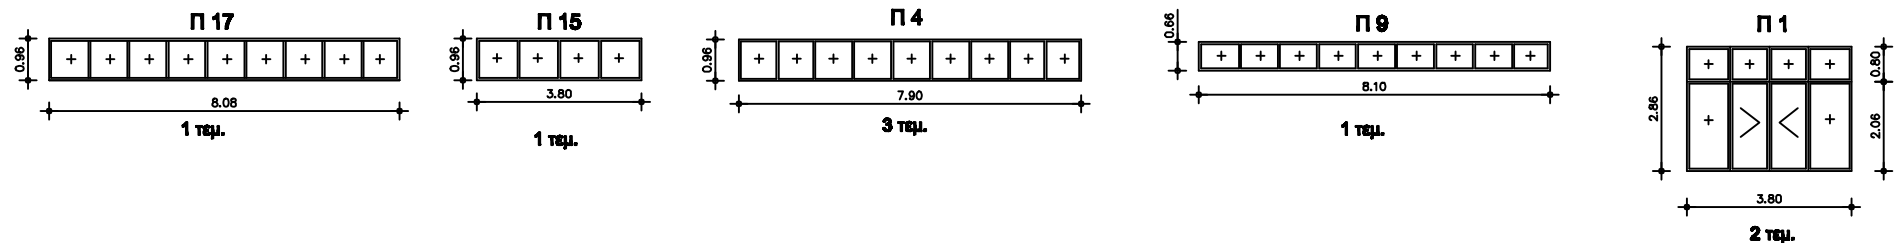


**ΟΡΟΦΟΣ**

**ΠΙΝΑΚΑΣ ΚΟΥΦΩΜΑΤΩΝ ΟΨΗΣ Α**

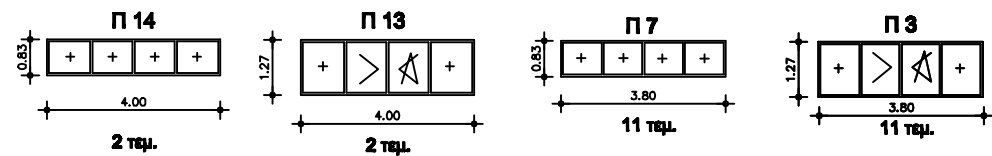

**ΠΙΝΑΚΑΣ ΚΟΥΦΩΜΑΤΩΝ ΟΨΗΣ Ζ**

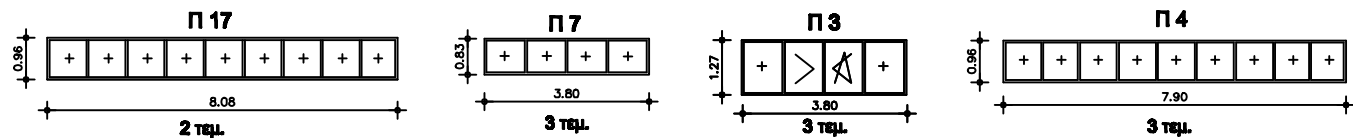

**ΔΗΜΟΣ ΛΑΡΙΣΑΙΩΝ**  
ΔΙΕΥΘΥΝΣΗ ΤΕΧΝΙΚΩΝ ΥΠΗΡΕΣΙΩΝ  
ΤΜΗΜΑ ΣΥΝΤΗΡΗΣΗΣ  
ΔΗΜΟΤΙΚΩΝ ΚΤΙΡΙΩΝ

**ΕΡΓΟ:** ΕΝΙΣΧΥΣΗ ΕΝΕΡΓΕΙΑΚΗΣ ΑΠΟΔΟΣΗΣ ΚΤΙΡΙΑΚΟΥ ΣΥΓΚΡΟΤΗΜΑΤΟΣ 3ου ΛΥΚΕΙΟΥ

**ΘΕΜΑ ΣΧΕΔΙΟΥ:** ΠΙΝΑΚΑΣ ΚΟΥΦΩΜΑΤΩΝ ΚΤΙΡΙΟΥ Γ

ΑΡΙΘΜΟΣ ΣΧΕΔΙΟΥ  
**A01**

ΚΛΙΜΑΚΑ 1:100

ΜΕΛΕΤΗ: ΤΕΧΝΙΚΗ ΥΠΗΡΕΣΙΑ

Η ΑΝ. ΠΡΟΣΤΑΣΙΩΝ  
ΤΜΗΜΑΤΟΣ ΣΥΝΤΗΡΗΣΗΣ  
ΔΗΜΟΤΙΚΩΝ ΚΤΙΡΙΩΝ  
Ο ΑΝ. ΠΡΟΣΤΑΣΙΩΝ  
ΔΙΕΥΘΥΝΣΗΣ ΤΕΧΝΙΚΩΝ ΥΠΗΡΕΣΙΩΝ

ΚΑΤΕΡΙΝΑ ΙΩΑΝΝΙΔΟΥ  
ΑΡΧΙΤΕΚΤΟΝ ΜΗΧΑΝΙΚΟΣ  
ΑΣΘΑΝΑΣΙΟΣ ΠΑΤΣΙΟΥΡΑΣ  
ΤΟΠΟΓΡΑΦΟΣ ΜΗΧΑΝΙΚΟΣ

ΔΕΚΕΜΒΡΙΟΣ 2019