

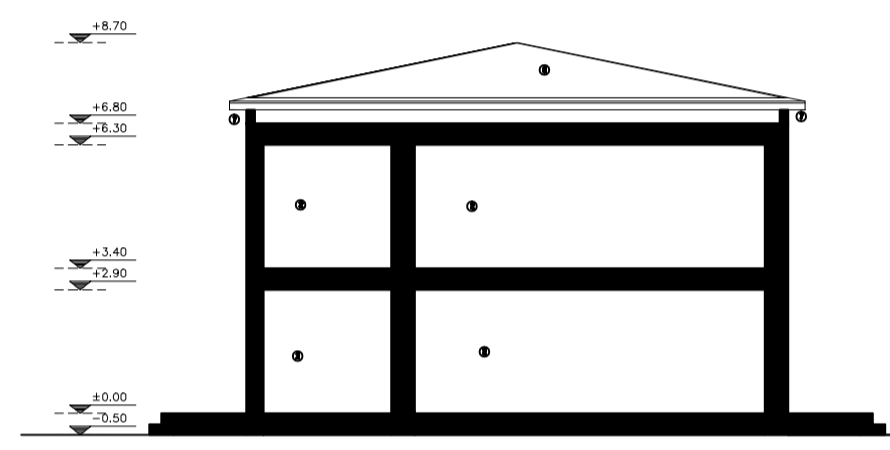




ΟΨΗ Α

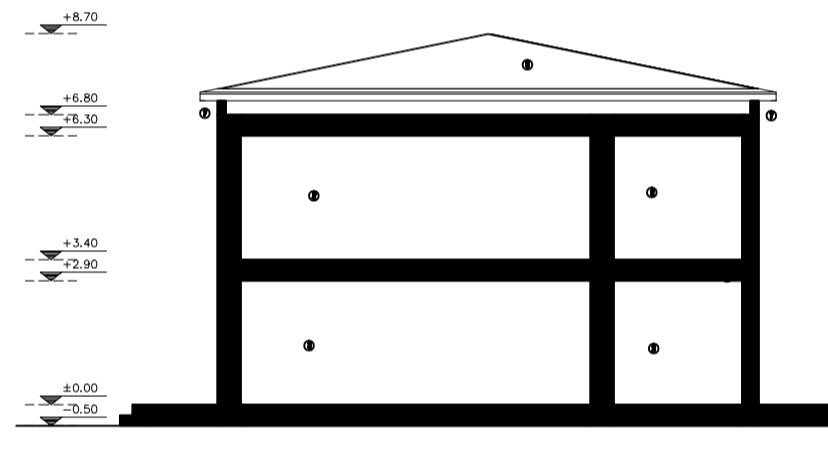


ΟΨΗ Δ

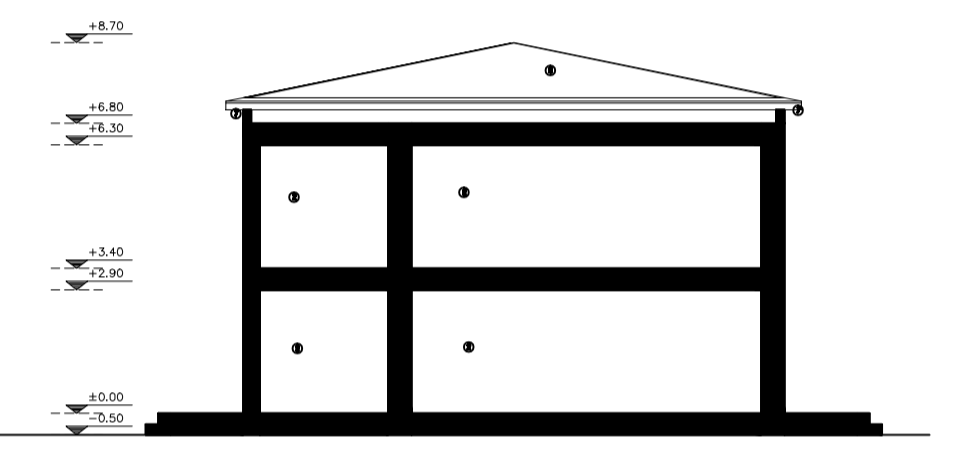


ΟΨΗ Β

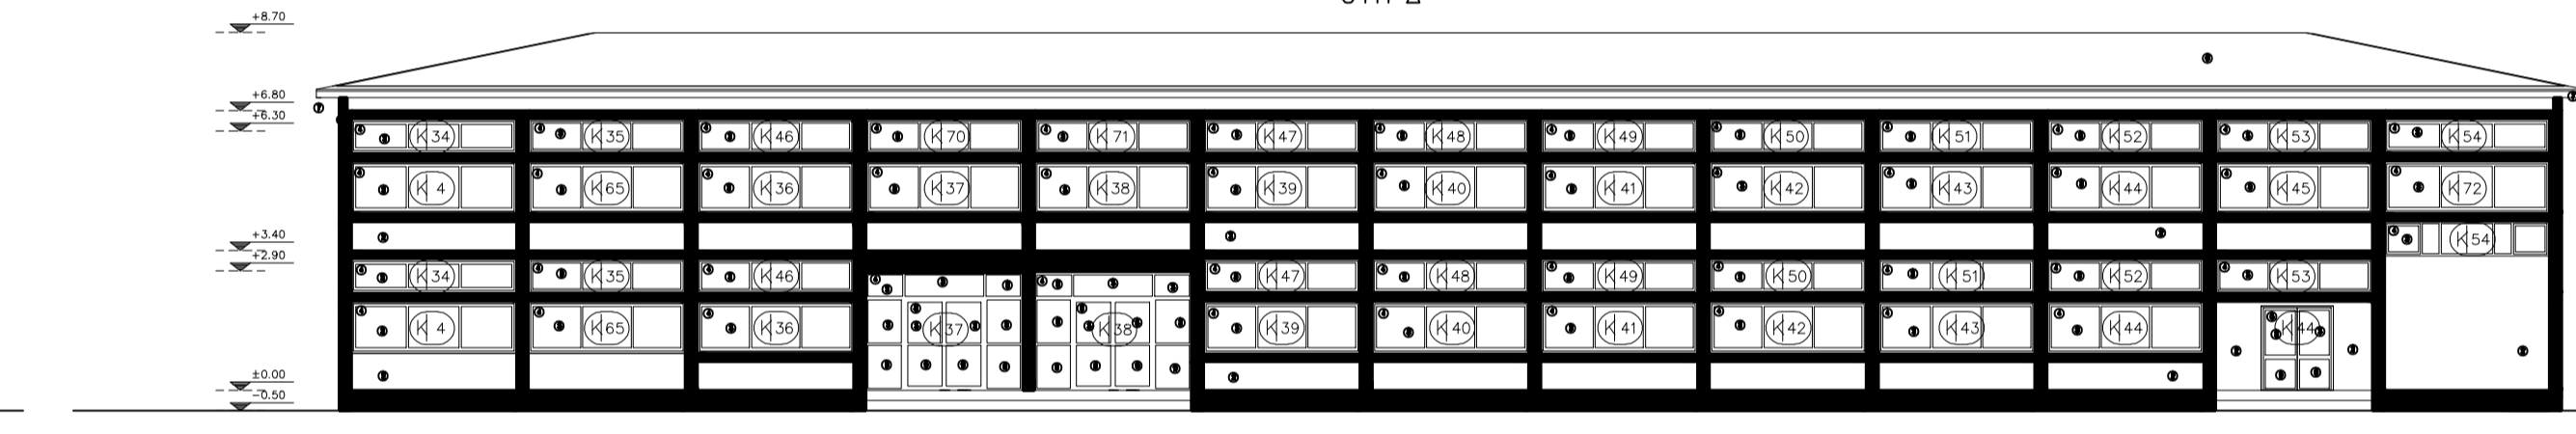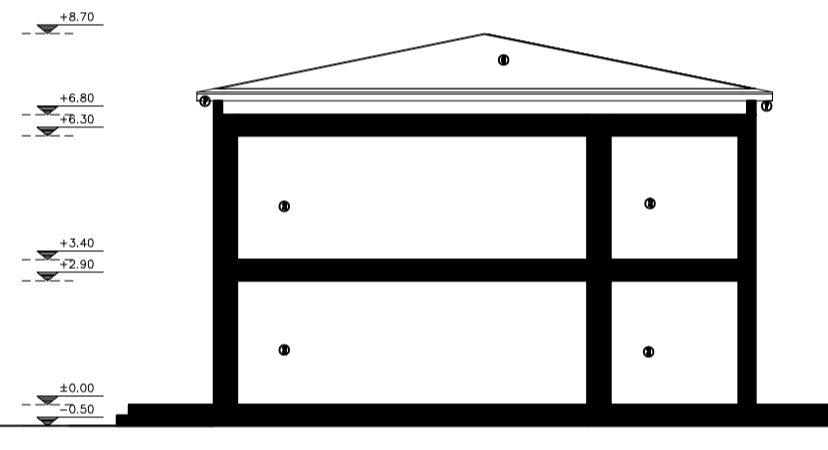

ΟΨΗ Ε

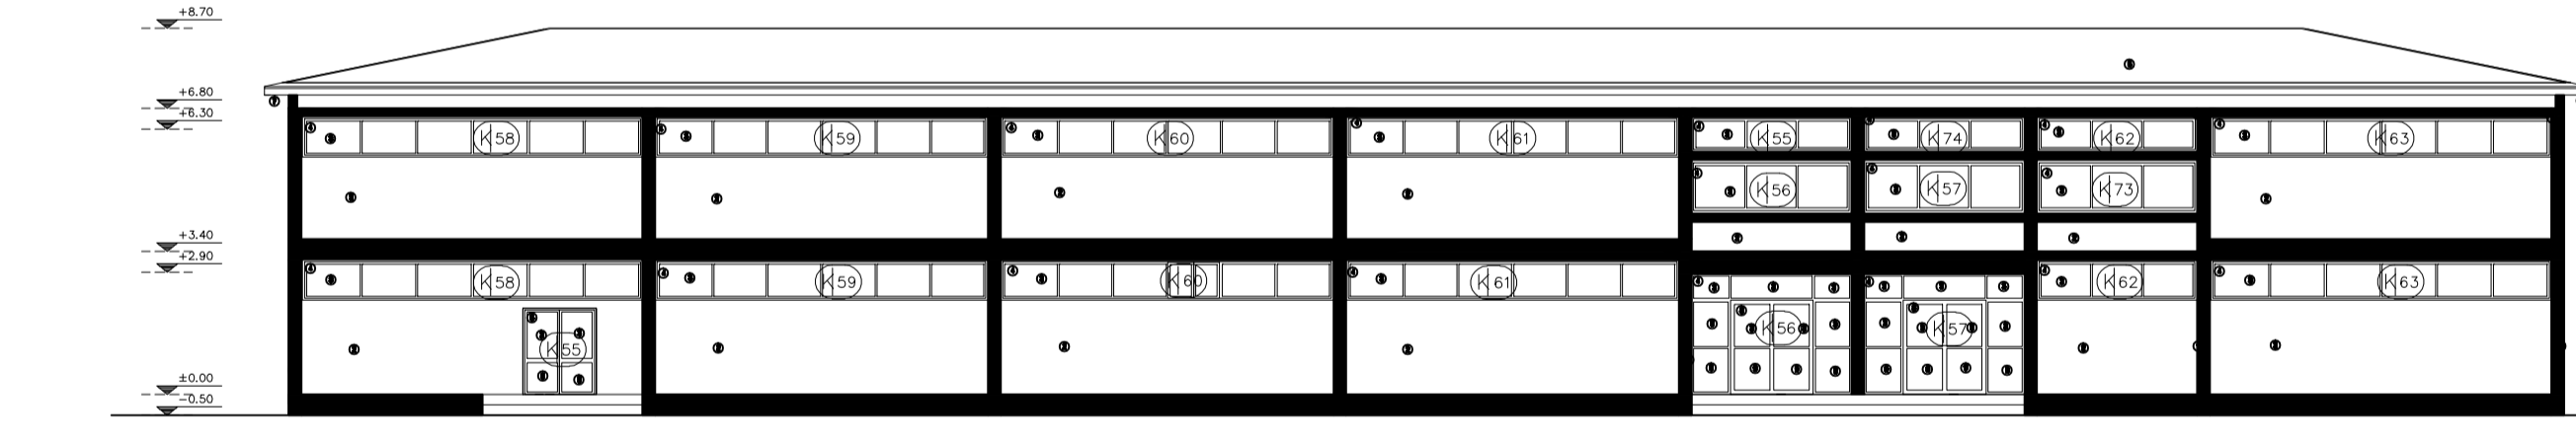

ΟΨΗ Γ

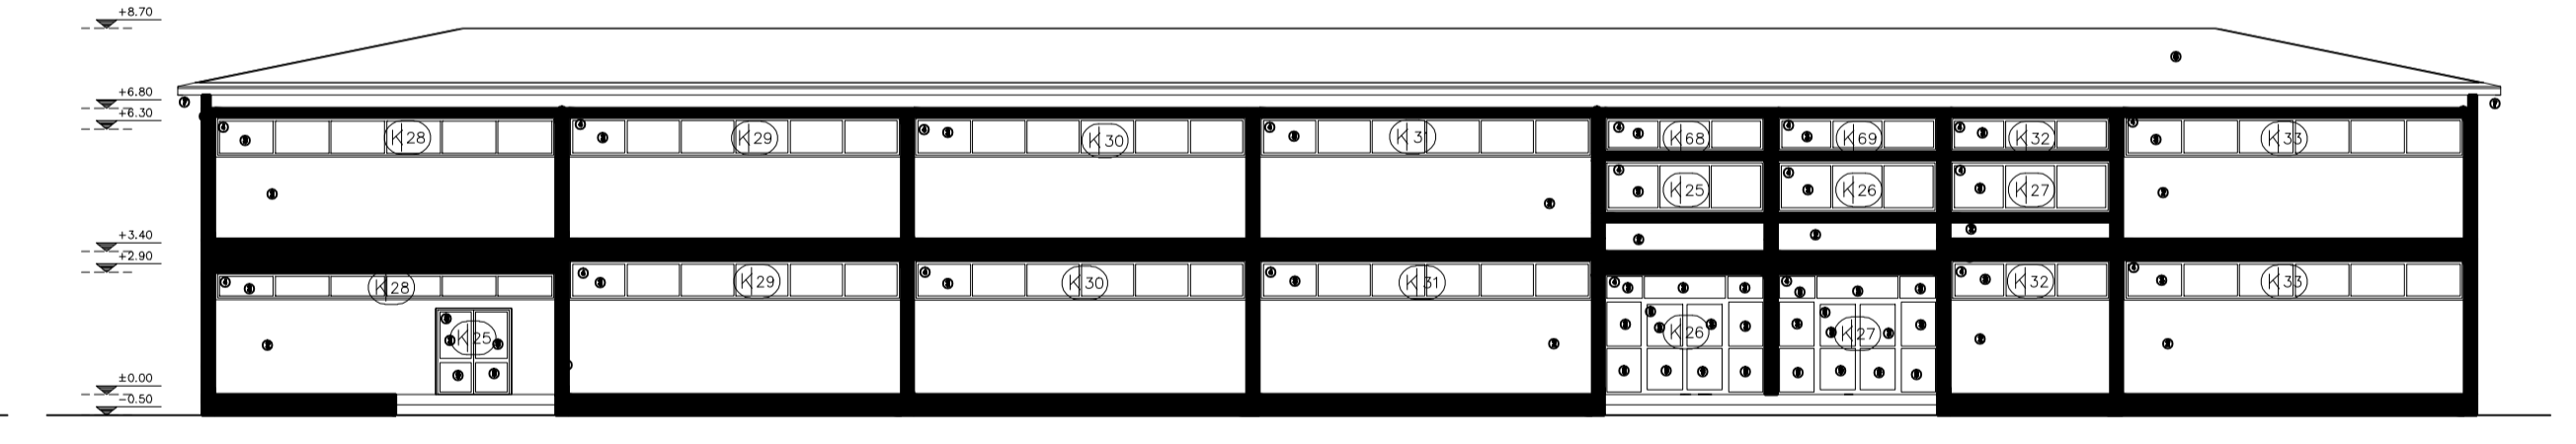

ΟΨΗ Ζ

ΥΠΟΛΟΓΙΣΜΟΣ	
Επιφάνεια Οροφής	...
Επιφάνεια Τοίχων	...
Επιφάνεια Ολοκλήρου Κτιρίου	...
Επιφάνεια Βασικής Στέγης	...
Επιφάνεια Στεγών	...
Επιφάνεια Στεγών	...
Επιφάνεια Στεγών	...

ΕΠΙΧΕΙΡΗΣΗ	ΔΗΜΟΣ ΛΑΡΙΣΑΙΩΝ
ΣΕΙΣ	ΕΝΙΣΧΥΣΗ ΕΝΕΡΓΕΙΑΚΗΣ ΑΠΟΔΟΣΗΣ ΚΤΙΡΙΑΚΟΤ ΣΥΓΚΡΟΤΗΜΑΤΟΣ 3ου ΛΤΚΕΙΟΥ
ΔΕΣΗ	ΤΕΡΜΑ ΟΔΟΥ ΚΑΡΔΙΤΣΗΣ
ΜΕΛΕΤΗΤΕΣ	ΤΕΧΝΙΚΗ ΤΠΗΡΕΣΙΑ
Σ.Φ.Μ.Α.	ΣΧΕΔΙΑ ΕΠΕΜΒΑΣΕΩΝ ΚΤΙΡΙΑ Γ & Δ ΟΦΕΙΣ
ΑΡ. ΣΧΕΔΙΟΥ	A4
ΚΩΣΜΟΣ	1/100
ΧΡΟΝΟΣ ΜΕΛΕΤΗΣ	ΙΑΝΟΥΑΡΙΟΣ 2020
ΣΤΟΙΧΕΙΑ	ΣΧΕΔΙΑ