


**ΚΤΙΡΙΟ Δ
ΟΡΟΦΟΣ**

■ ΣΥΣΤΗΜΑ ΕΞΩΤΕΡΙΚΗΣ ΘΕΡΜΟΜΟΝΩΣΗΣ ΤΟΙΧΩΝ ΜΕ ΠΛΑΚΕΣ ΠΕΤΡΟΒΑΒΑΚΑ ΠΑΧΟΥΣ 70 mm

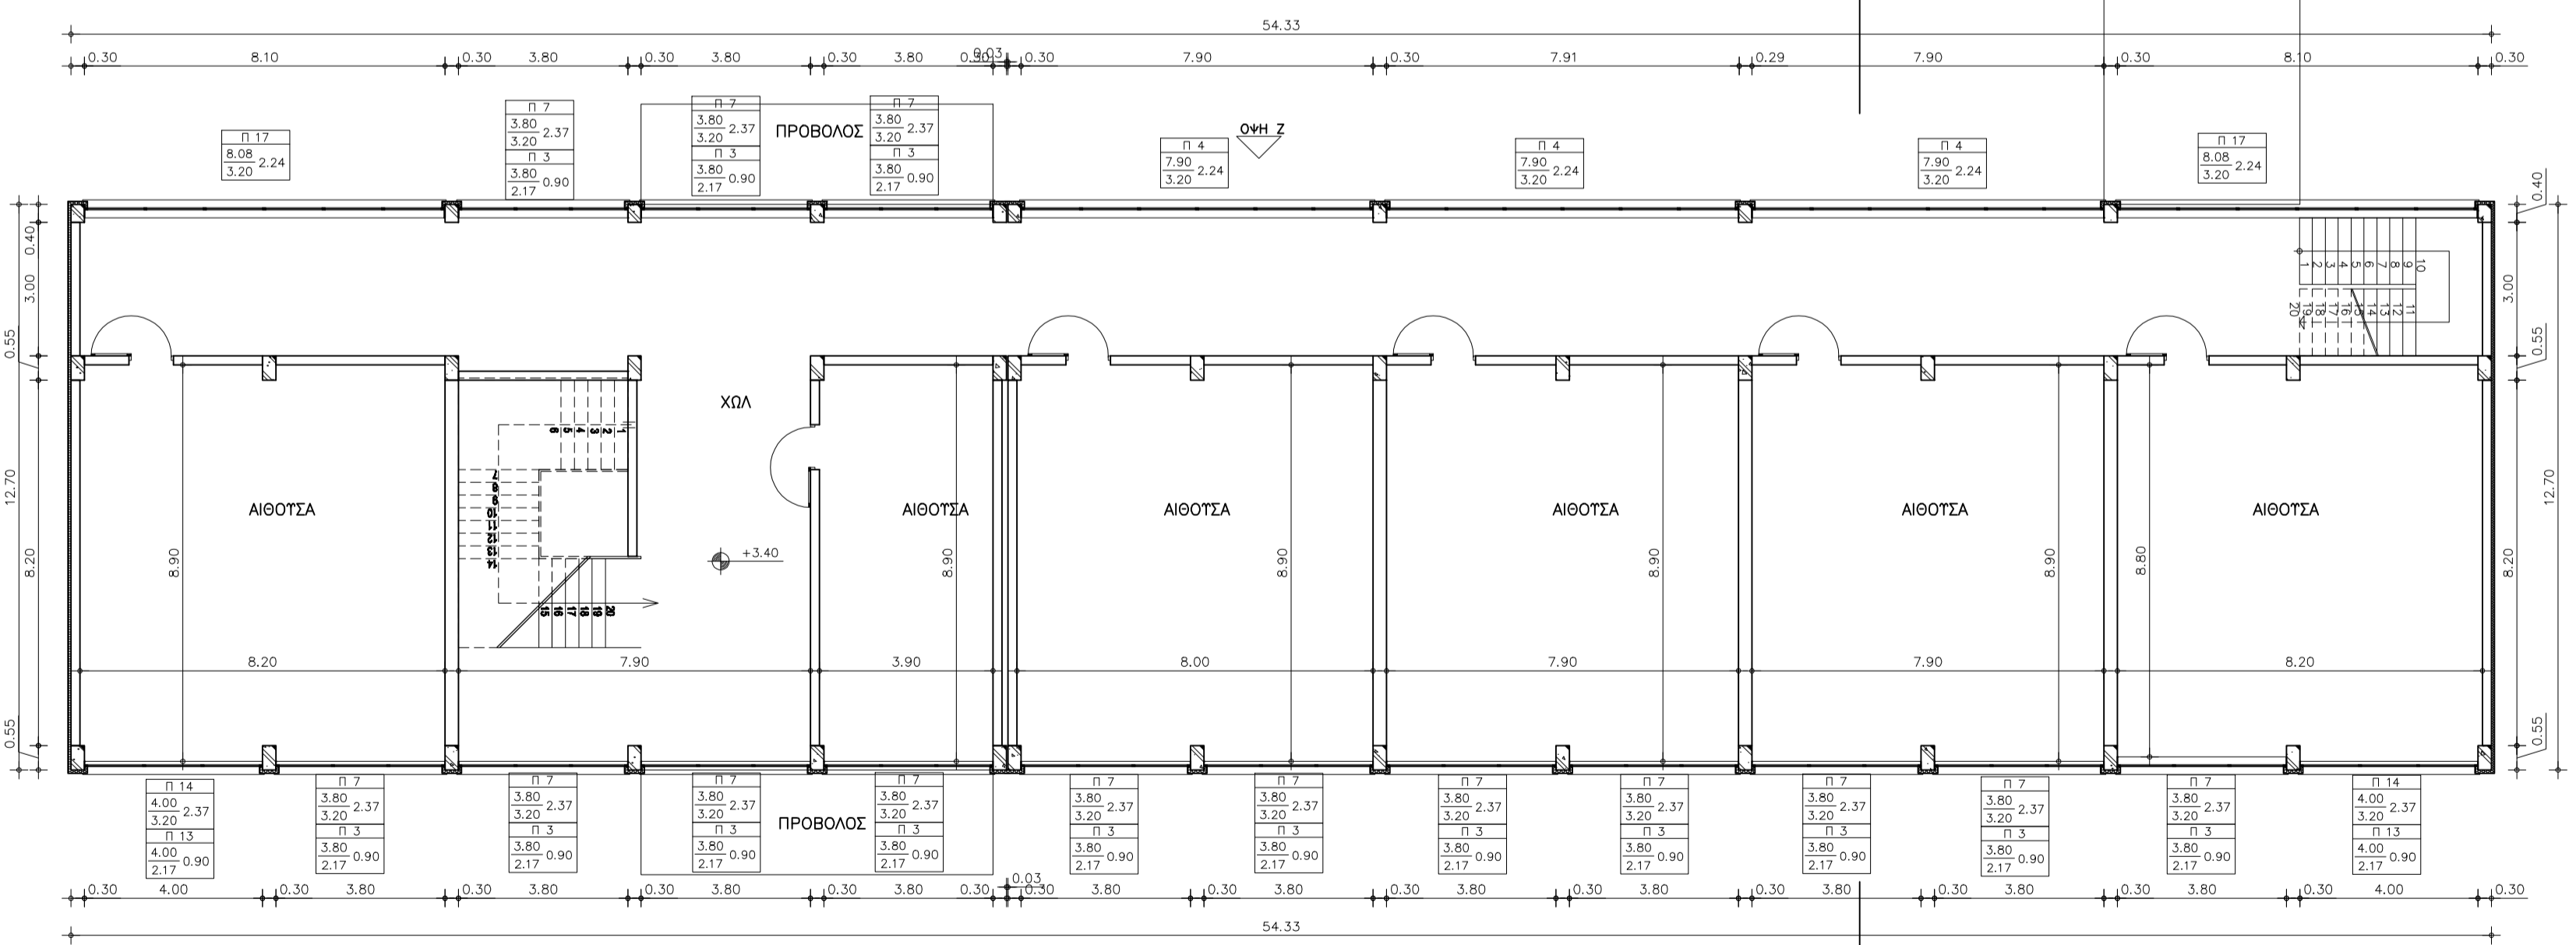

**ΚΤΙΡΙΟ Γ
ΟΡΟΦΟΣ**

ΕΡΓΟΔΟΤΗΣ	ΔΗΜΟΣ ΛΑΡΙΣΑΙΩΝ
ΕΡΓΟ	ΕΝΙΣΧΥΣΗ ΕΝΕΡΓΕΙΑΚΗΣ ΑΠΟΔΟΣΗΣ ΚΤΙΡΙΑΚΟΥ ΣΥΓΚΡΟΤΗΜΑΤΟΣ 3ου ΛΥΚΕΙΟΥ
ΘΕΣΗ	ΤΕΡΜΑ ΟΔΟΥ ΚΑΡΔΙΤΣΗΣ
ΜΕΛΕΤΗΤΕΣ	ΤΕΧΝΙΚΗ ΤΠΗΡΕΣΙΑ
Θ. Γ. Μ. Α.	ΑΡ. ΣΧΕΔΙΟΥ
ΣΧΕΔΙΑ ΕΠΕΜΒΑΣΕΩΝ – ΘΕΡΜΟΠΡΟΣΩΨΗ ΚΤΙΡΙΑ Γ & Δ ΚΑΤΩΦΗ ΟΡΟΦΟΥ	
ΚΛΙΜΑΚΑ	1/100
ΧΡΟΝΟΣ ΜΕΛΕΤΗΣ	ΙΑΝΟΥΑΡΙΟΣ 2020
ΤΥΠΟΓΡΑΦΗ	ΣΦΡΑΓΙΔΑ

A 2