


ΚΤΙΡΙΟ Δ  
ΣΤΕΓΗ

■ ΘΕΡΜΟΜΟΝΩΣΗ ΣΤΕΓΗΣ ΚΑΤΩ ΑΠΟ  
ΤΑ ΚΕΡΑΜΙΔΙΑ ΜΕ ΠΛΑΚΕΣ ΠΕΤΡΟΒΑΜΒΑΚΑ  
ΠΑΧΟΥΣ 80 mm

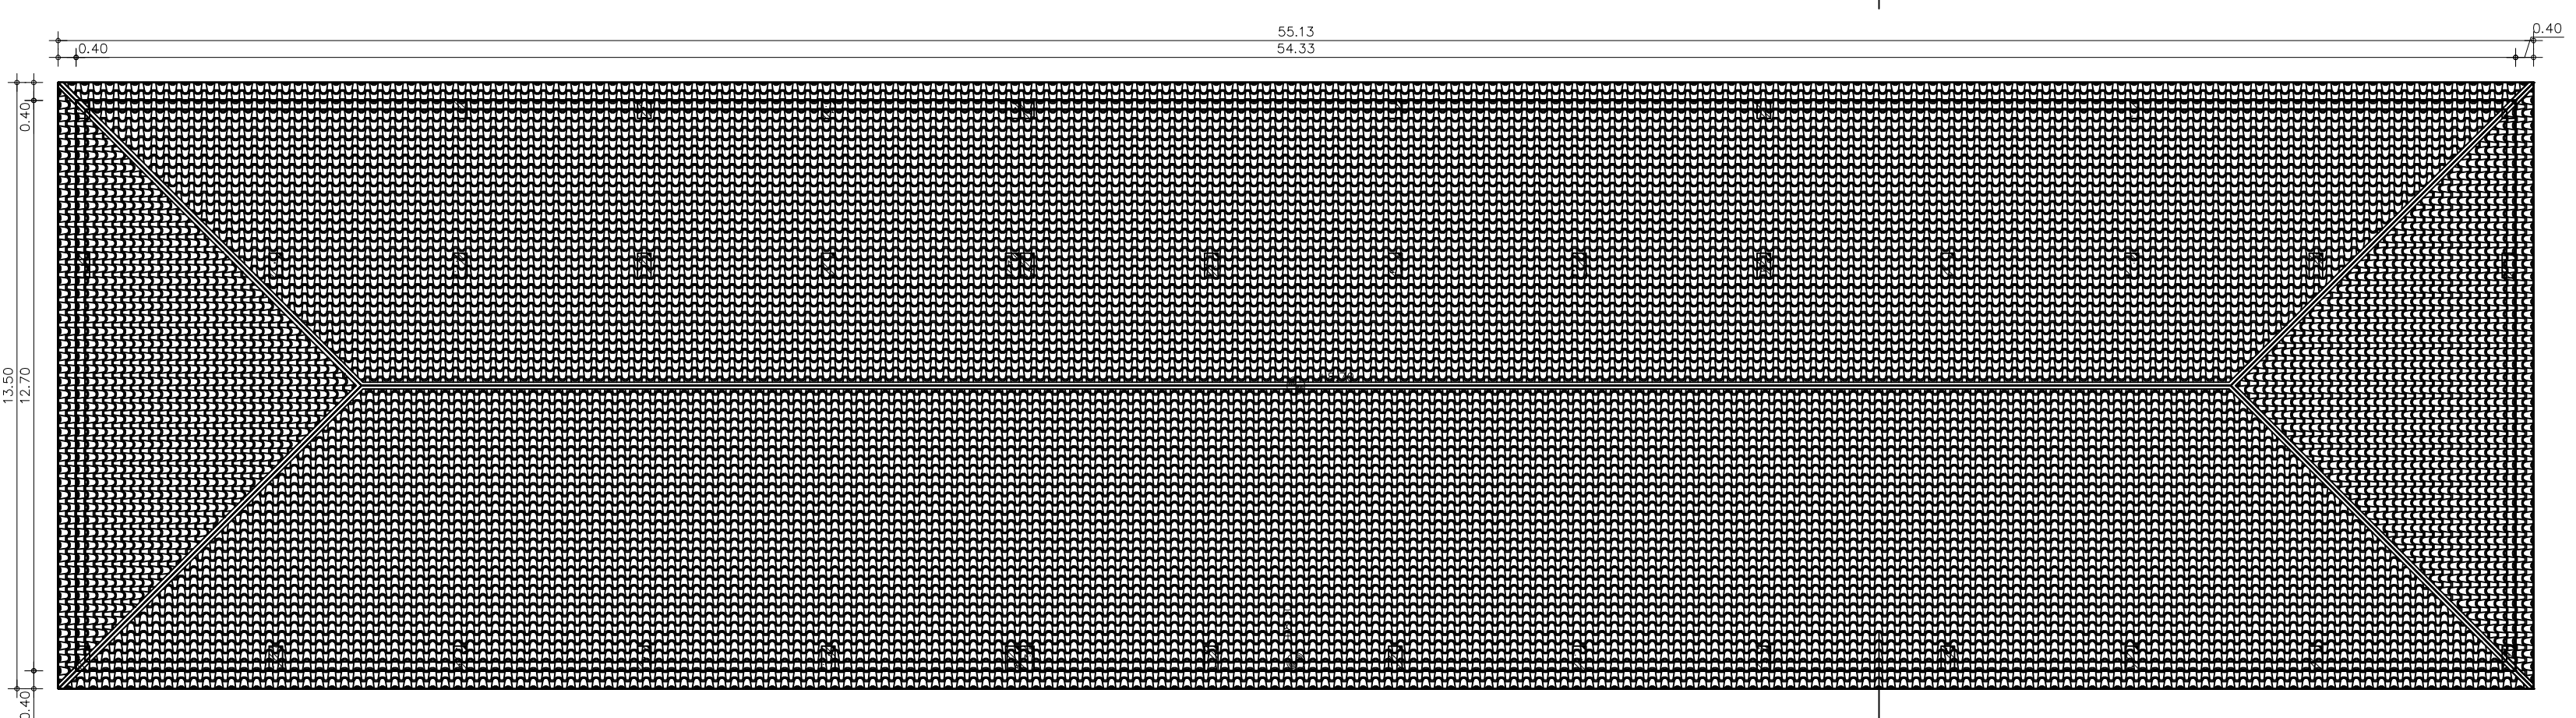

ΚΤΙΡΙΟ Γ  
ΣΤΕΓΗ

ΕΡΓΟΔΟΤΗΣ	ΔΗΜΟΣ ΛΑΡΙΣΑΙΩΝ	
ΕΡΓΟ	ΕΝΙΣΧΥΣΗ ΕΝΕΡΓΕΙΑΚΗΣ ΑΠΟΔΟΣΗΣ ΚΤΙΡΙΑΚΟΥ ΣΥΓΚΡΟΤΗΜΑΤΟΣ 3ου ΛΥΚΕΙΟΥ	
ΘΕΣΗ	ΤΕΡΜΑ ΟΔΟΥ ΚΑΡΔΙΤΣΗΣ	
ΜΕΛΕΤΗΤΗΣ	ΤΕΧΝΙΚΗ ΥΠΗΡΕΣΙΑ	
Ε.Ε.Μ.Α.	ΣΧΕΔΙΑ ΕΠΕΜΒΑΣΕΩΝ ΘΕΡΜΟΜΟΝΩΣΗ ΣΤΕΓΗΣ - ΚΑΤΟΨΗ ΚΤΙΡΙΑ Γ & Δ	ΑΡ. ΣΧΕΔΙΟΥ Α 3
ΚΑΙΜΑΚΑ	1/100	
ΧΡΟΝΟΣ ΜΕΛΕΤΗΣ	ΙΑΝΟΥΑΡΙΟΣ 2020	
ΥΠΟΓΡΑΦΗ	ΣΦΡΑΓΙΔΑ	